


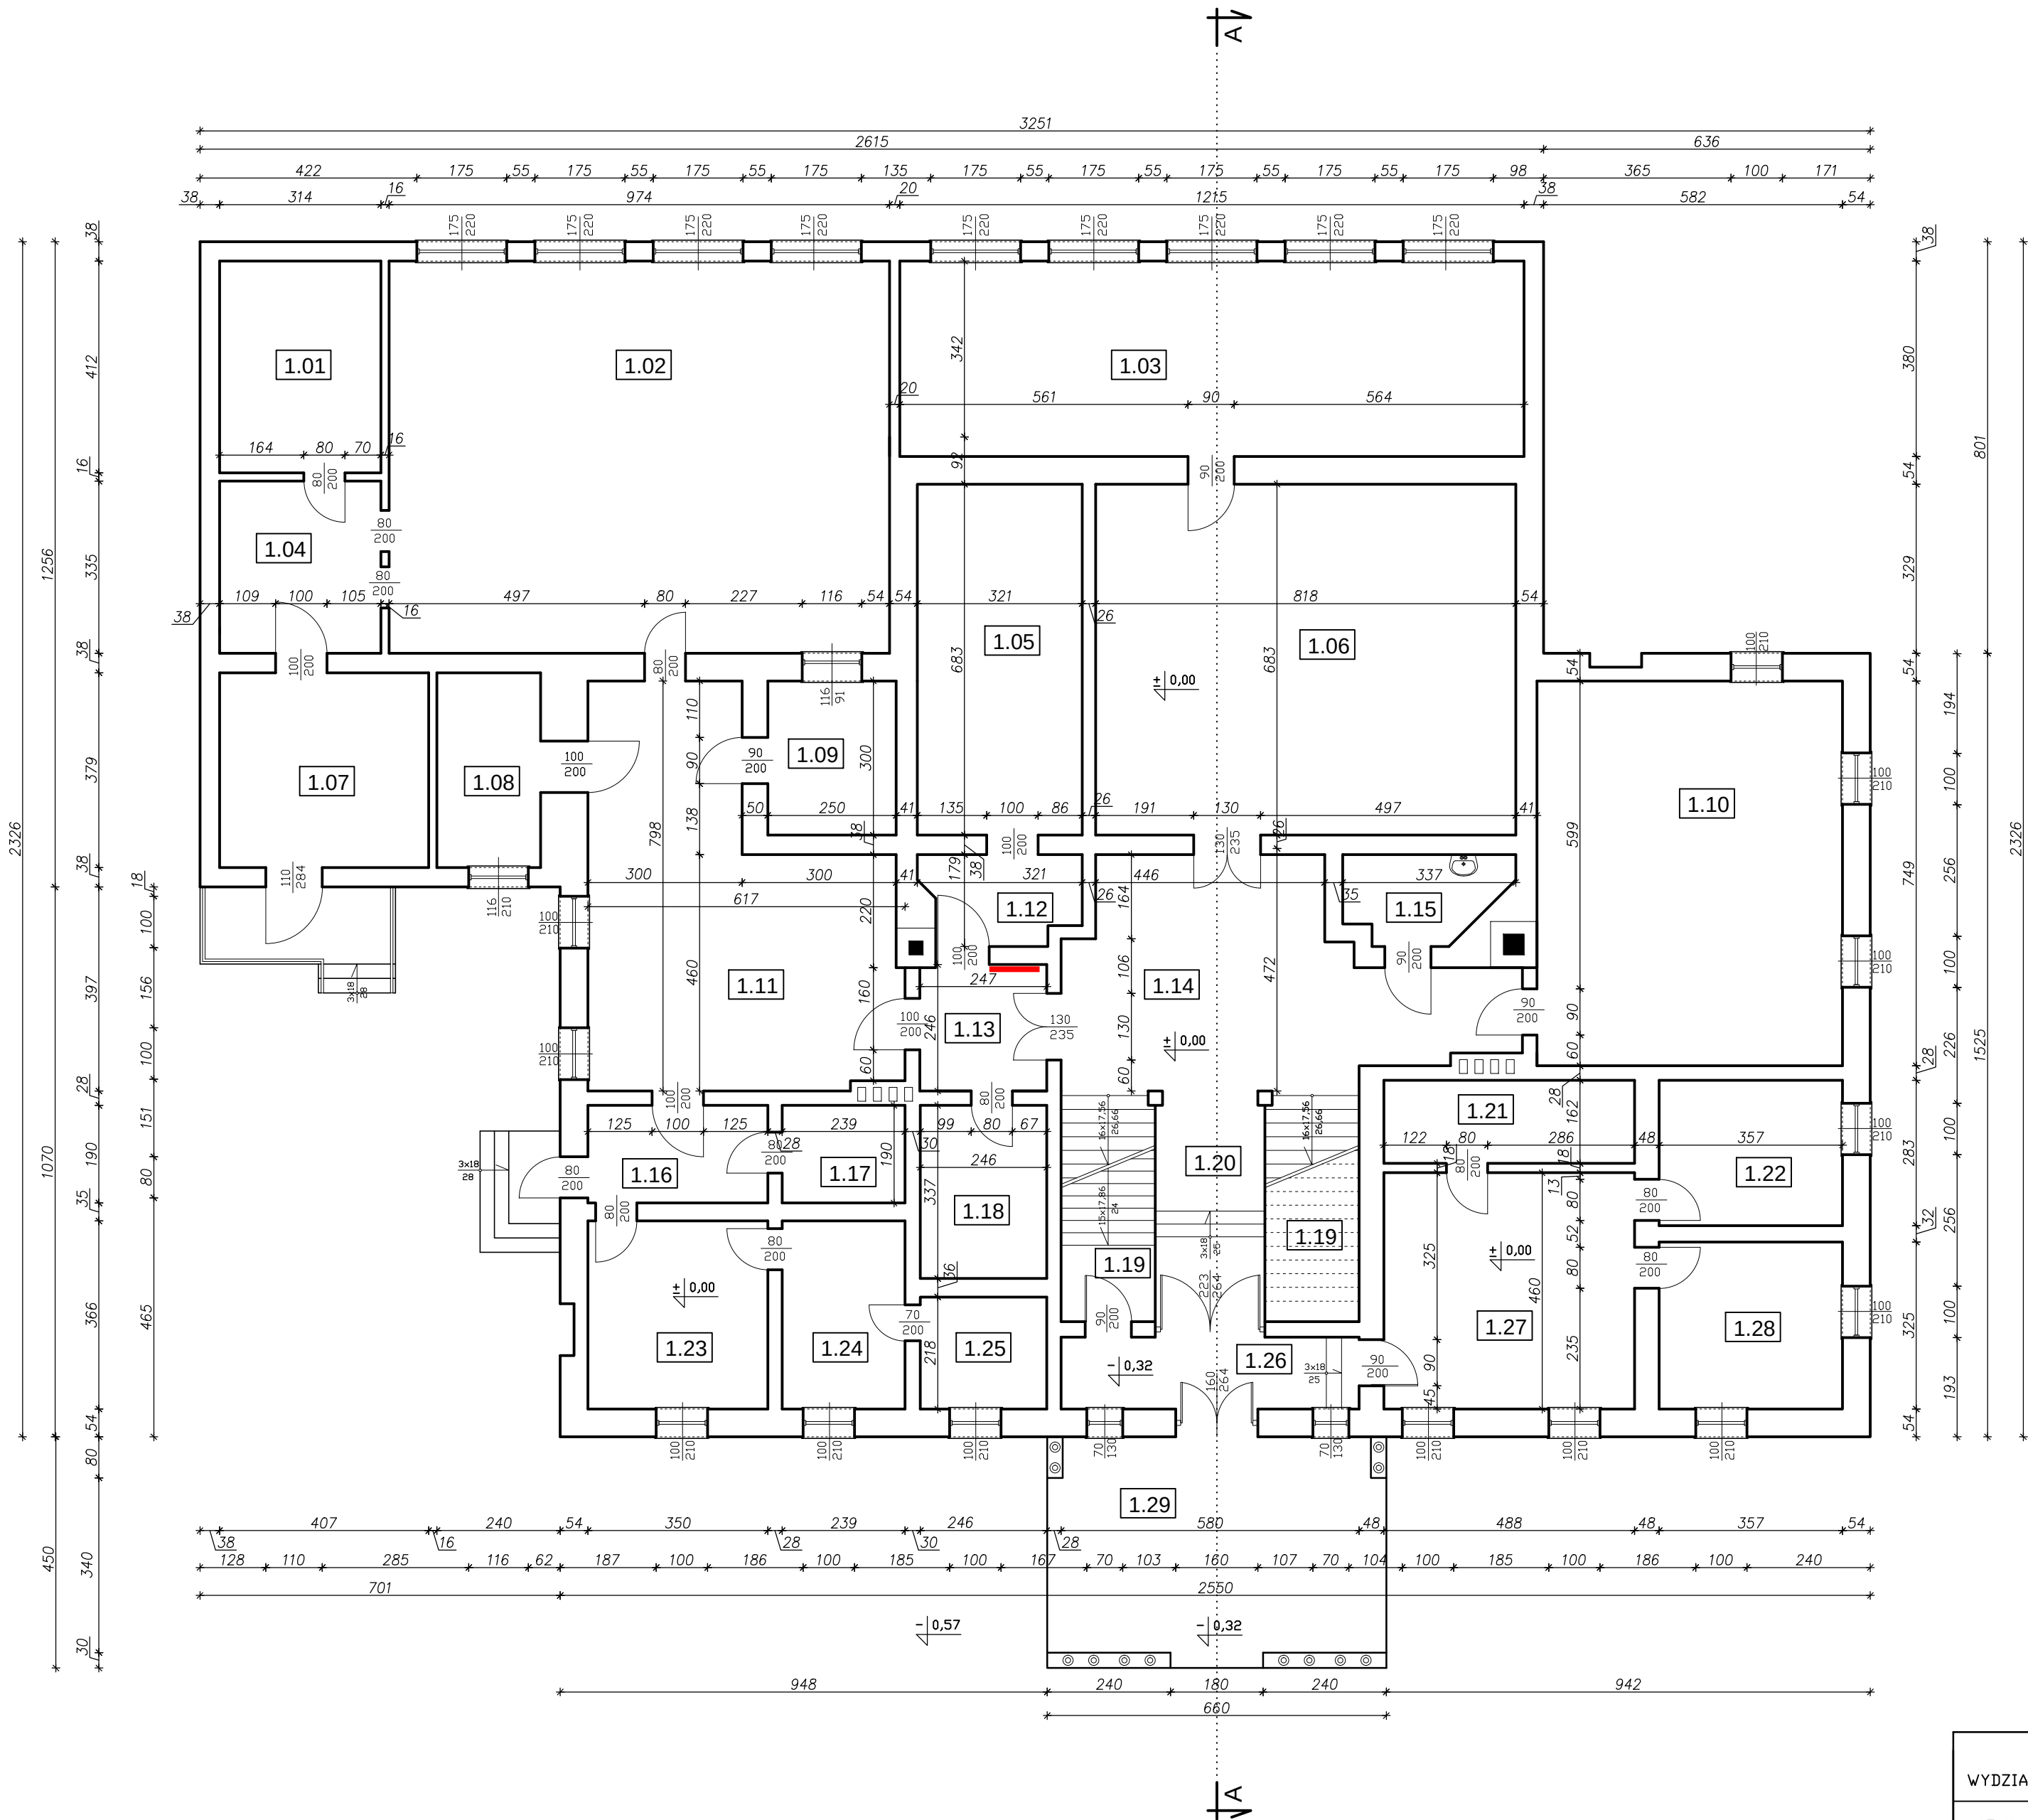

1.01	POMIESZCZENIE GOSPODARCZE
12,93m ²	LINDLEUM
1.02	STOLÓWKA
74,31m ²	LINDLEUM
1.03	SALA PRZEDSZKOLNA
46,17m ²	WYKŁADZINA
1.04	KOMUNIKACJA
10,52m ²	LINDLEUM
1.05	POMIESZCZENIE GOSPODARCZE
21,92m ²	LASTRIKO
1.06	SALA PRZEDSZKOLNA
55,87m ²	PANELE DREWNIANE
1.07	SZATNIA
14,77m ²	LINDLEUM
1.08	POMIESZCZENIE GOSPODARCZE
8,71m ²	LASTRIKO
1.09	WYDAWKA
7,50m ²	LASTRIKO
1.10	SALA LEKCYJNA
43,59m ²	PANELE DREWNIANE
1.11	KUCHNIA
38,52m ²	LASTRIKO
1.12	POMIESZCZENIE GOSPODARCZE
5,74m ²	LASTRIKO
1.13	KOMUNIKACJA
6,07m ²	LASTRIKO
1.14	HOL
30,52m ²	MOZAIKA KAMIENNA
1.15	TOALETA
6,03m ²	PLYTKI GRESOWE
1.16	KOMUNIKACJA
6,65m ²	LINDLEUM
1.17	MAGAZYN
4,54m ²	LINDLEUM
1.18	ŁAZIENKA
8,29m ²	PLYTKI CERAMICZNE
1.19	SCHODY
16,19m ²	DREWNO
1.20	KOMUNIKACJA
9,58m ²	MOZAIKA KAMIENNA
1.21	POMIESZCZENIE GOSPODARCZE
7,90m ²	LINDLEUM
1.22	POMIESZCZENIE BIUROWE
10,10m ²	PANELE DREWNIANE
1.23	MAGAZYN
12,81m ²	LINDLEUM
1.24	MAGAZYN
8,74m ²	LINDLEUM
1.25	MAGAZYN
5,36m ²	LINDLEUM
1.26	KOMUNIKACJA
8,12m ²	MOZAIKA KAMIENNA
1.27	POMIESZCZENIE BIUROWE
22,44m ²	PANELE DREWNIANE
1.28	POMIESZCZENIE BIUROWE
11,60m ²	PANELE DREWNIANE
515,49m ²	RAZEM

1.29	WEJŚCIE
29,70m ²	PLYTKI GRESOWE

UNIwersytet Zielonogórski Wydział Budownictwa, Architektury i Inżynierii Środowiska		
NAZWA OBIEKTU	Willa Adalajdy w Siedliszku Powiat Nowa Sól	NR RYS. 2
TYTUŁ RYSUNKU	Rzut parteru – inwentaryzacja	DATA 02.2018
OPRACOWAŁ	Magdalena Błaszyk	SKALA 1:100
SPRAWDZIŁ	dr hab. inż. Beata Nowogórska	