


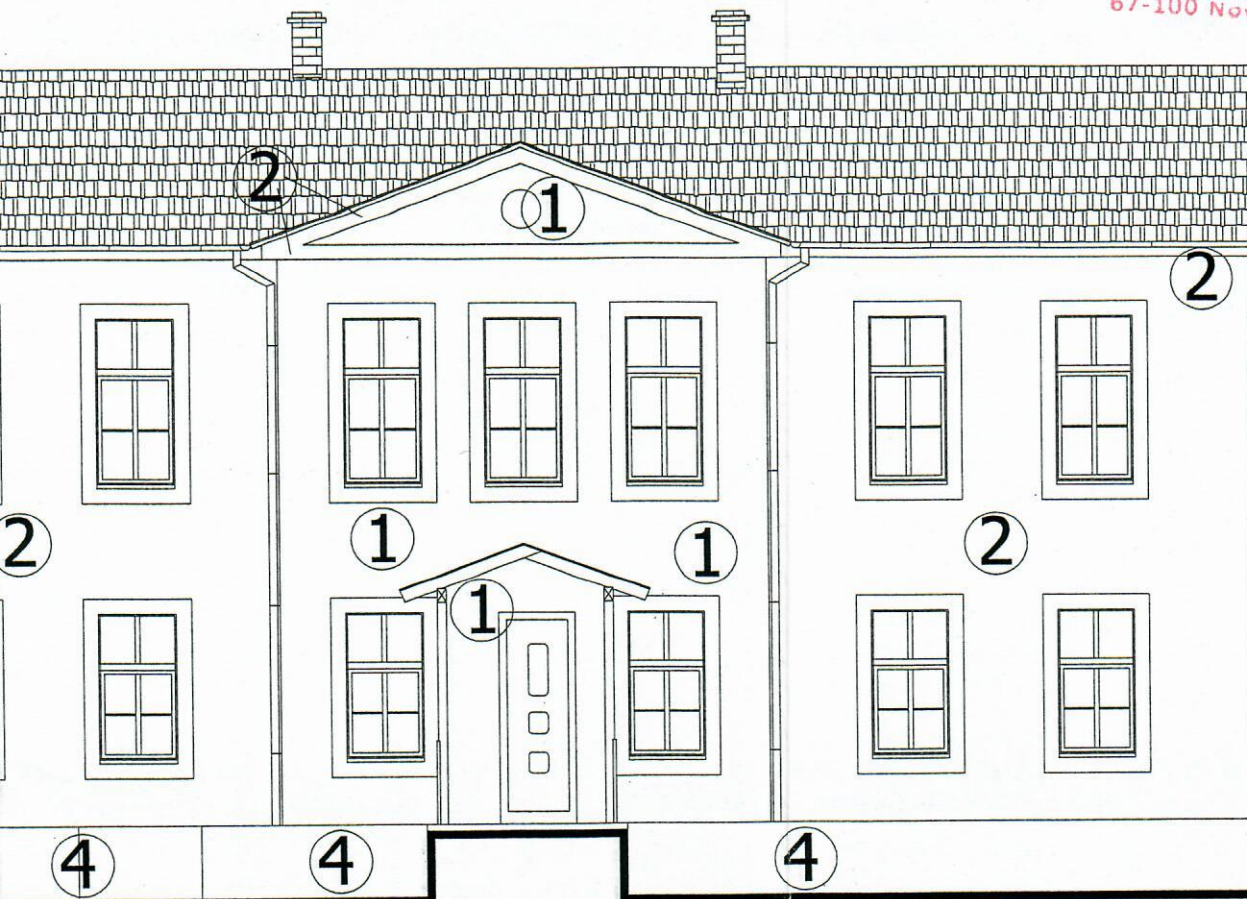

ZACHODNIA

mgr inż. arch.
Barbara Mikołajczak
PROJEKTANT
w zakresie arch. i konstr.
upr. bud. 9578

NAZWA RYS.:	ELEWACJE PROJEKT				RYSUNEK 3	
BRANŻA:	ARCHITEKTONICZNO-KONSTRUKCYJNA				SKALA 1:100	
OBIEKT:	Budynek użyteczności publicznej					
ADRES BUDOWY:	67-112 Siedlisko, dz. nr 1076/3					
projektanci:	imię, nazwisko	nr upr. bud.	spec.	data:	podpis:	
	Paweł Ostrowski	LOIA/38/2010	architekt.	10.08.2017		
	Janusz Laskowski	1/2003/ZG	konstr.-bud.	10.08.2017		
sprawdzający:						
ARCHITEKTONICZNO-URBANISTYCZNA PRACOWNIA PROJEKTOWA Nowa Sól, ul. Kupiecka 8, tel. 0 880 493 516, pracowniaprojektow@wp.pl						

