
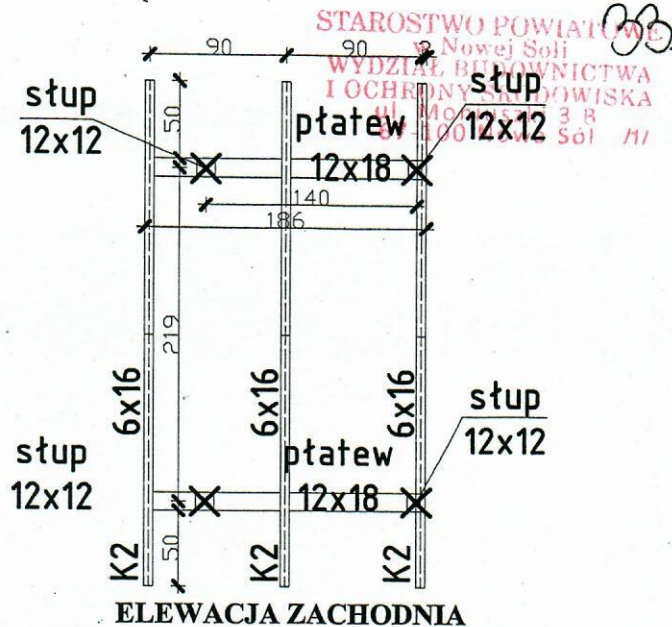
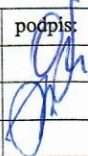
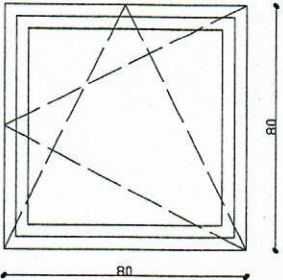
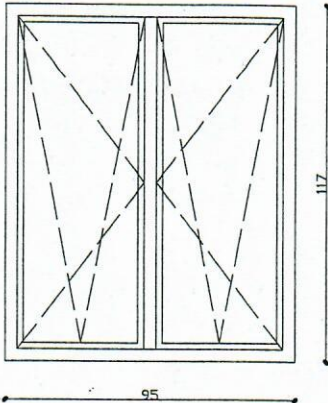
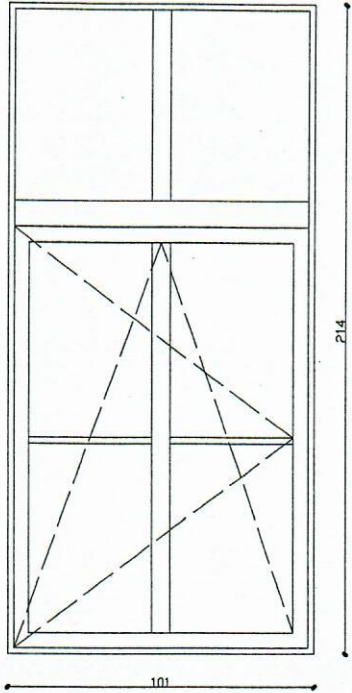


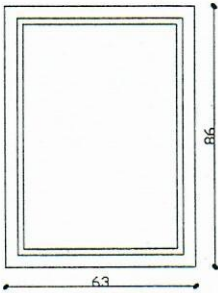

mgr inż. Wioletta Bózsanka
Uprawnienia Budowlane
nr ewid. U-0000000000/PBOK/09
do projektowania i nadzoru budowlanego
w specjalności konstrukcyjno-budowlanej

NAZWA RYS.:	RZUT WIĘŻBY			RYСУNEK 7	
BRANŻA:	ARCHITEKTONICZNO-KONSTRUKCYJNA			SKALA 1:50	
OBIEKT:	Budynek użyteczności publicznej				
ADRES BUDOWY:	67-112 Siedlisko, dz. nr 1076/3				
projektanci:	imię, nazwisko	nr upr. bud.	spec.	data:	podpis:
	Paweł Ostrowski	LOIA/38/2010	architekt.	10.08.2017	
	Janusz Laskowski	1/2003/ZG	konstr.-bud.	10.08.2017	
sprawdzający:					
ARCHITEKTONICZNO-URBANISTYCZNA PRACOWNIA PROJEKTOWA Nowa Sól, ul. Kupiecka 8, tel. 0 880 493 516, pracowniaprojektow@wp.pl					

Nazwa elem. katalog ozn. na rys.		Okno rozwieralne, piwnica	Okno rozwieralne, strych	Okno rozwieralne, klatka schodowa	
		O1	O2	O4	
	
Wym.	So	800	950	1010	
ościeży	Ho	800	1170	2140	
Ilość sztuk		6	2	1	
Uwagi		Stolarka PCV, kolor biały, szyba k=1,1	
Nazwa elem. katalog ozn. na rys.		Okno nierozwieralne, strych	Przed zamówieniem stolarki okiennej i bramy wymiary otworów budowlanych, detali sprawdzić na budowie <i>mgr inż. arch. Barbara Mikołajczak</i> PROJEKTANT w zakresie arch. i konstr. upr. bud. 9519/Zg	
		O3	
	
Wym. So		630	
ościeży Ho		860	
Ilość sztuk		4	
		<table border="1"> <tr> <td>NAZWA RYS.:</td> <td colspan="3">ZESTAWIENIE STOLARKI</td> <td colspan="2">RYSUNEK 8</td> </tr> <tr> <td>BRANŻA:</td> <td colspan="3">ARCHITEKTONICZNO-KONSTRUKCYJNA</td> <td colspan="2"></td> </tr> <tr> <td>OBIEKT:</td> <td colspan="3">Budynek użyteczności publicznej</td> <td colspan="2"></td> </tr> <tr> <td>ADRES BUDOWY:</td> <td colspan="3">67-112 Siedlisko, dz. nr 1076/3</td> <td colspan="2"></td> </tr> <tr> <td>projektanci:</td> <td>imię, nazwisko</td> <td>nr upr. bud.</td> <td>spec.</td> <td>data:</td> <td>podpis</td> </tr> <tr> <td></td> <td>Paweł Ostrowski</td> <td>LOIA/38/2010</td> <td>architekt.</td> <td>10.08.2017</td> <td rowspan="2"></td> </tr> <tr> <td></td> <td>Janusz Laskowski</td> <td>1/2003/ZG</td> <td>konstr.-bud.</td> <td>10.08.2017</td> </tr> <tr> <td colspan="2">sprawdzający:</td> <td></td> <td></td> <td></td> <td></td> </tr> </table>			NAZWA RYS.:	ZESTAWIENIE STOLARKI			RYSUNEK 8		BRANŻA:	ARCHITEKTONICZNO-KONSTRUKCYJNA					OBIEKT:	Budynek użyteczności publicznej					ADRES BUDOWY:	67-112 Siedlisko, dz. nr 1076/3					projektanci:	imię, nazwisko	nr upr. bud.	spec.	data:	podpis		Paweł Ostrowski	LOIA/38/2010	architekt.	10.08.2017			Janusz Laskowski	1/2003/ZG	konstr.-bud.	10.08.2017	sprawdzający:					
NAZWA RYS.:	ZESTAWIENIE STOLARKI			RYSUNEK 8	
BRANŻA:	ARCHITEKTONICZNO-KONSTRUKCYJNA	
OBIEKT:	Budynek użyteczności publicznej	
ADRES BUDOWY:	67-112 Siedlisko, dz. nr 1076/3	
projektanci:	imię, nazwisko	nr upr. bud.	spec.	data:	podpis	
	Paweł Ostrowski	LOIA/38/2010	architekt.	10.08.2017	
	Janusz Laskowski	1/2003/ZG	konstr.-bud.	10.08.2017	
sprawdzający:	
ARCHITEKTONICZNO-URBANISTYCZNA PRACOWNIA PROJEKTOWA Nowa Sól, ul. Kupiecka 8, tel. 0 880 493 516, pracowniaprojektow@wp.pl	